


SZCZEGÓŁ ZJAZDU PUBLICZNEGO

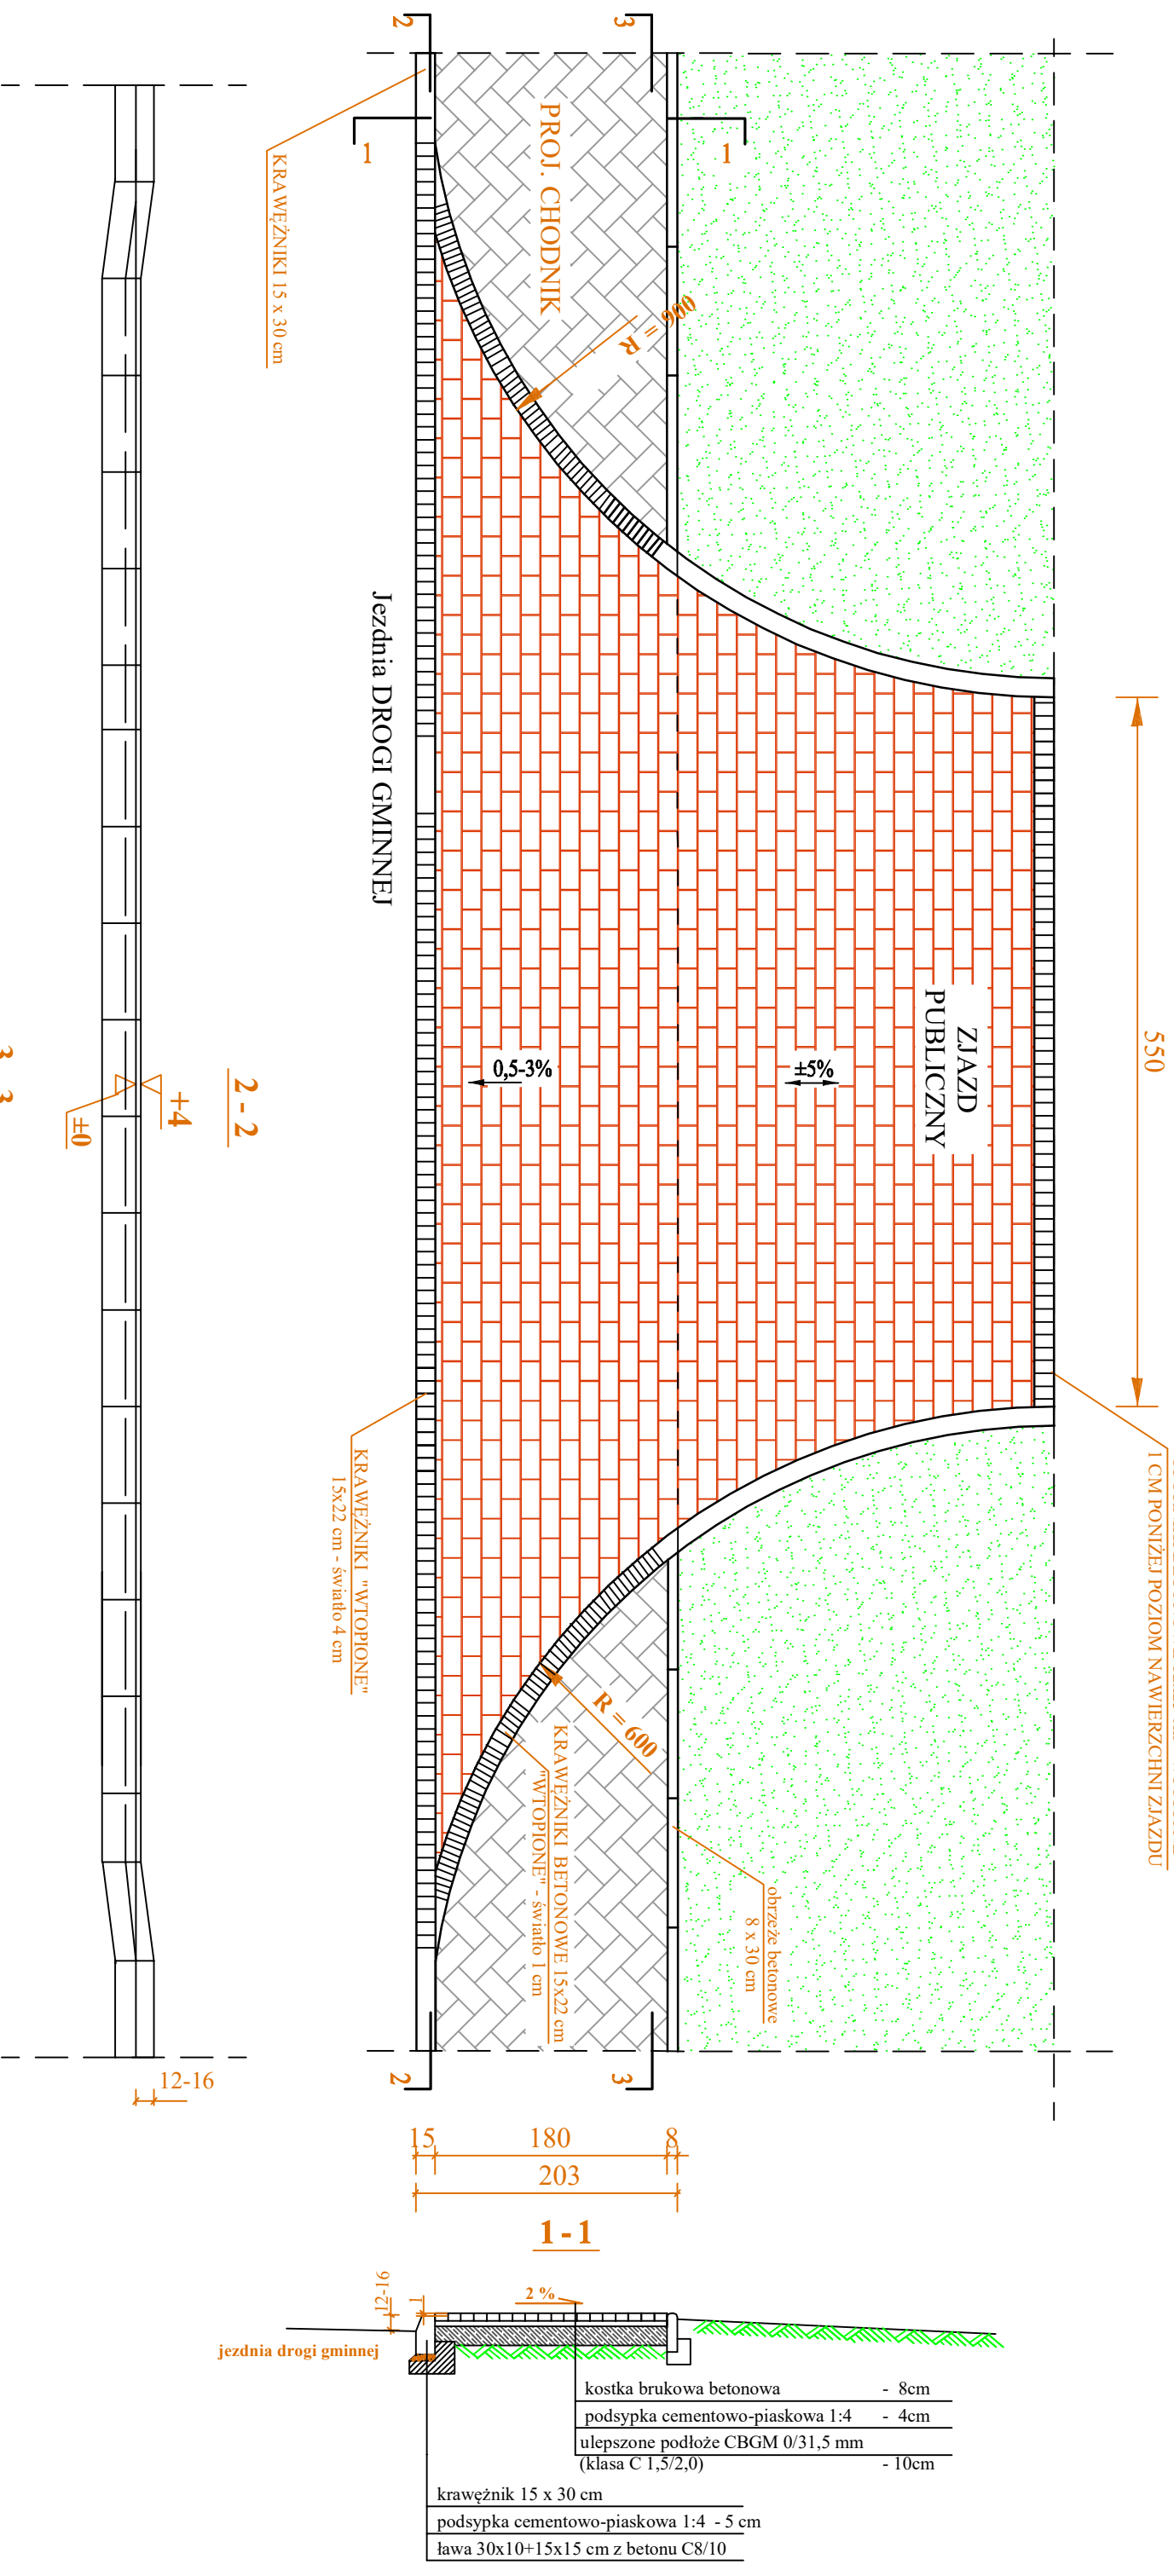

CENTRUM Obsługi Inwestycji

mgr inż. Zbigniew Konasiuk

INWESTOR:
GMINA DOMANICE,
08-113 DOMANICE, DOMANICE 52

Tytuł projektu:
PRZEBUDOWA DROGI GMINNEJ NR 360101W
DOMANICE - KOPCIE - TRZCINIEC
POLEGAJĄCA NA BUDOWIE CHODNIKA W MIEJSCOWOŚCI KOPCIE

Tytuł rysunku:
SZCZEGÓŁ KONSTRUKCYJNY
ZJAZDU INDYWIDUALNEGO

Rys. 4

Projektant:
mgr inż. Arkadiusz Jarosław Konasiuk
upr. nr ewid. LUB/0183/PW/OJ/06
do prof. i kierow. robotami budowlanymi
bez ograniczeń w specjalności drogowej
LUB/BD/0090/07

Skala:
1:50
Branża:
DROGOWA
Data:
LIPIEC 2017 r.